

Ärende		Kommun	Län
Avstyckning från Backa Norr 1:11		Fanum	Göteborgs o Bohus
Registerområde		Nybildade fastigheter	
Kvälle		Backa Norr 1:12-124	
Porrättningslantmätare		Registreringsdatum	
Jan Heimeresson		1976-07-16	
		<input checked="" type="checkbox"/> Uppgift om Åtgärd Porrättningen av- sett har införts i fastighets- registret.	
		D. fastighetsreg. mynd.	


FASTIGHETSRESEBESLIG BESKRIVNING, se aktbil 1. Lotten A = A.Nr. Backa Norr 1:12

BEKANTEN BESKRIVNING, se aktbil 2.

Nyttillkomna gränser: Alla kring stycknings-  
 lotterna utom gräns mot samfund väg.

- " B = " " " 1:13
- " C = " " " 1:14
- " D = " " " 1:15
- " E = " " " 1:16
- " F = " " " 1:17
- " G = " " " 1:18
- " H = " " " 1:19
- " J = " " " 1:20
- " K = " " " 1:21
- " L = " " " 1:22
- " M = " " " 1:23
- " N = " " " 1:24

2235 & 2116 pm

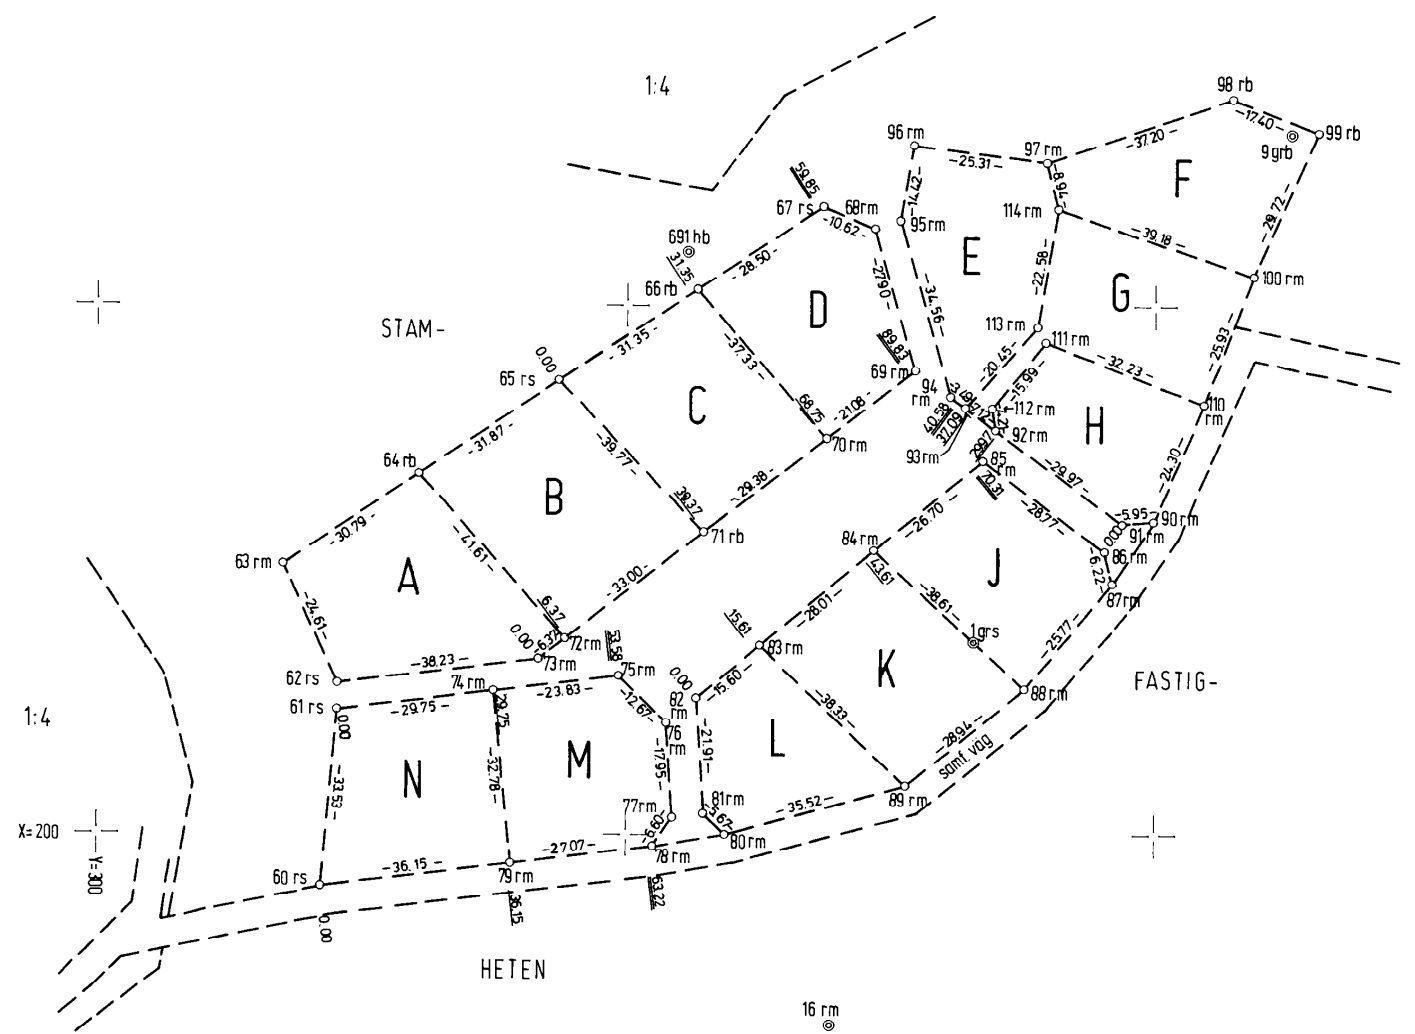

Skala 1:1000	Reg.karta 75 70, 30.	Fremställd genom nämning.
		Mät. Nor. Mät. Ritn. ORR dala/pm ORR es